

Die Darstellung der Grenzen dient nur zu Übersichtszwecken. Es liegt keine amtliche Grenzherstellung zugrunde.

Öffentlich bestellter Vermessungsingenieur
Uwe Kachold
Blankenburger Straße 1-3
07318 Saalfeld
Tel. 03671/46 05 70

Lage- und Höhenplan Bad Blankenburg
In der Flecke - Griesbachstraße
Maßstab:
1:500

Landkreis: Saalfeld-Rudolstadt	Format: DIN A1	geprüft:
Gemarkung: Bad Blankenburg	Lagebezug: Gauß-Krüger	ergänzt:
Flur:	Höhenbezug: NHN	gemessen: 22.04.-29.04.2014
Auftrag Nr.: 14044	Blattanzahl: 2 Blatt: 2	freigegeben:

Der eingetragene Gebäudebestand erhebt keinen Anspruch auf Vollständigkeit und richtige Lage!

Der Plan ersetzt keine Katastervermessung im Sinne des Grundbuches, d.h. es können keine Rechtsansprüche aus ihm abgeleitet werden. Abweichungen zur Örtlichkeit können nicht ausgeschlossen werden.

Die Lage der Schächte und der Abwinklungen ist in der Örtlichkeit anzupassen!

Alle Schächte sind im Gerinne mit Längsgefälle entsprechend den in den Längsschnitten angegebenen Gefällen herzustellen!

Die Schachtoberkanten sind den vorhandenen Straßenhöhen anzupassen.

Die Lage der Versorgungsleitungen und Kabel wurden aus den Bestandsplänen übernommen. Vor der Baudurchführung sind die Schachterlaubnissscheine einzuholen und die Leitungen bzw. Kabel zu orten.

LEGENDE (geplant)

- Schmutzwasserkanal
- Regenwasserleitung
- SW-Druckleitung
- Trinkwasserleitung
- Gasleitung
- Straßenbeleuchtung
- Stromkabel

LEGENDE (vorhanden)

- Mischwasserkanal
- Schmutzwasserkanal
- Regenwasserkanal
- Trinkwasserleitung
- Gasversorgungsleitung
- Stromfreileitung
- Telekomkabel
- Telekomfreileitung

Höhensystem der Planung: in m NHN gemäß Deutschem Haupthöhennetz DHHN 92 (über GPS)


3. Änderung		Geschäftsführer	Datum
2. Änderung		Geschäftsführer	Datum
1. Änderung		Geschäftsführer	Datum

Bauherr: Zweckverband Wasserversorgung und Abwasserbeseitigung Saalfeld-Rudolstadt

INGENIEURBÜRO PROWA
Beratende Ingenieure

Ingenieurbüro Prowa GmbH
Büro Erfurt:
Hochheimer Straße 47, 99094 Erfurt
Tel.: (0361) 6701-0 Fax: (0361) 6701-213 E-Mail: info@prowa-erfurt.de

Bearbeiter	09/2015 Eixner	Vorhaben/Objekt	Ver.-Nr. 120 14 055 - 24
Zeichner	09/2015 Höner	Ausbau Straße In der Flecke BAD BLANKENBURG	Leistungsphase EP
Abteilungsleiter	09/2015 Eixner	Los 1 SW-Kanal und Pumpwerk mit Druckleitung	Maßstab 1 : 500
Geschäftsführer	09/2015	Planart	Baugröße m ²
Datum / Name		Koordinierter Lageplan Teil 1	Blatt-Nr. 1

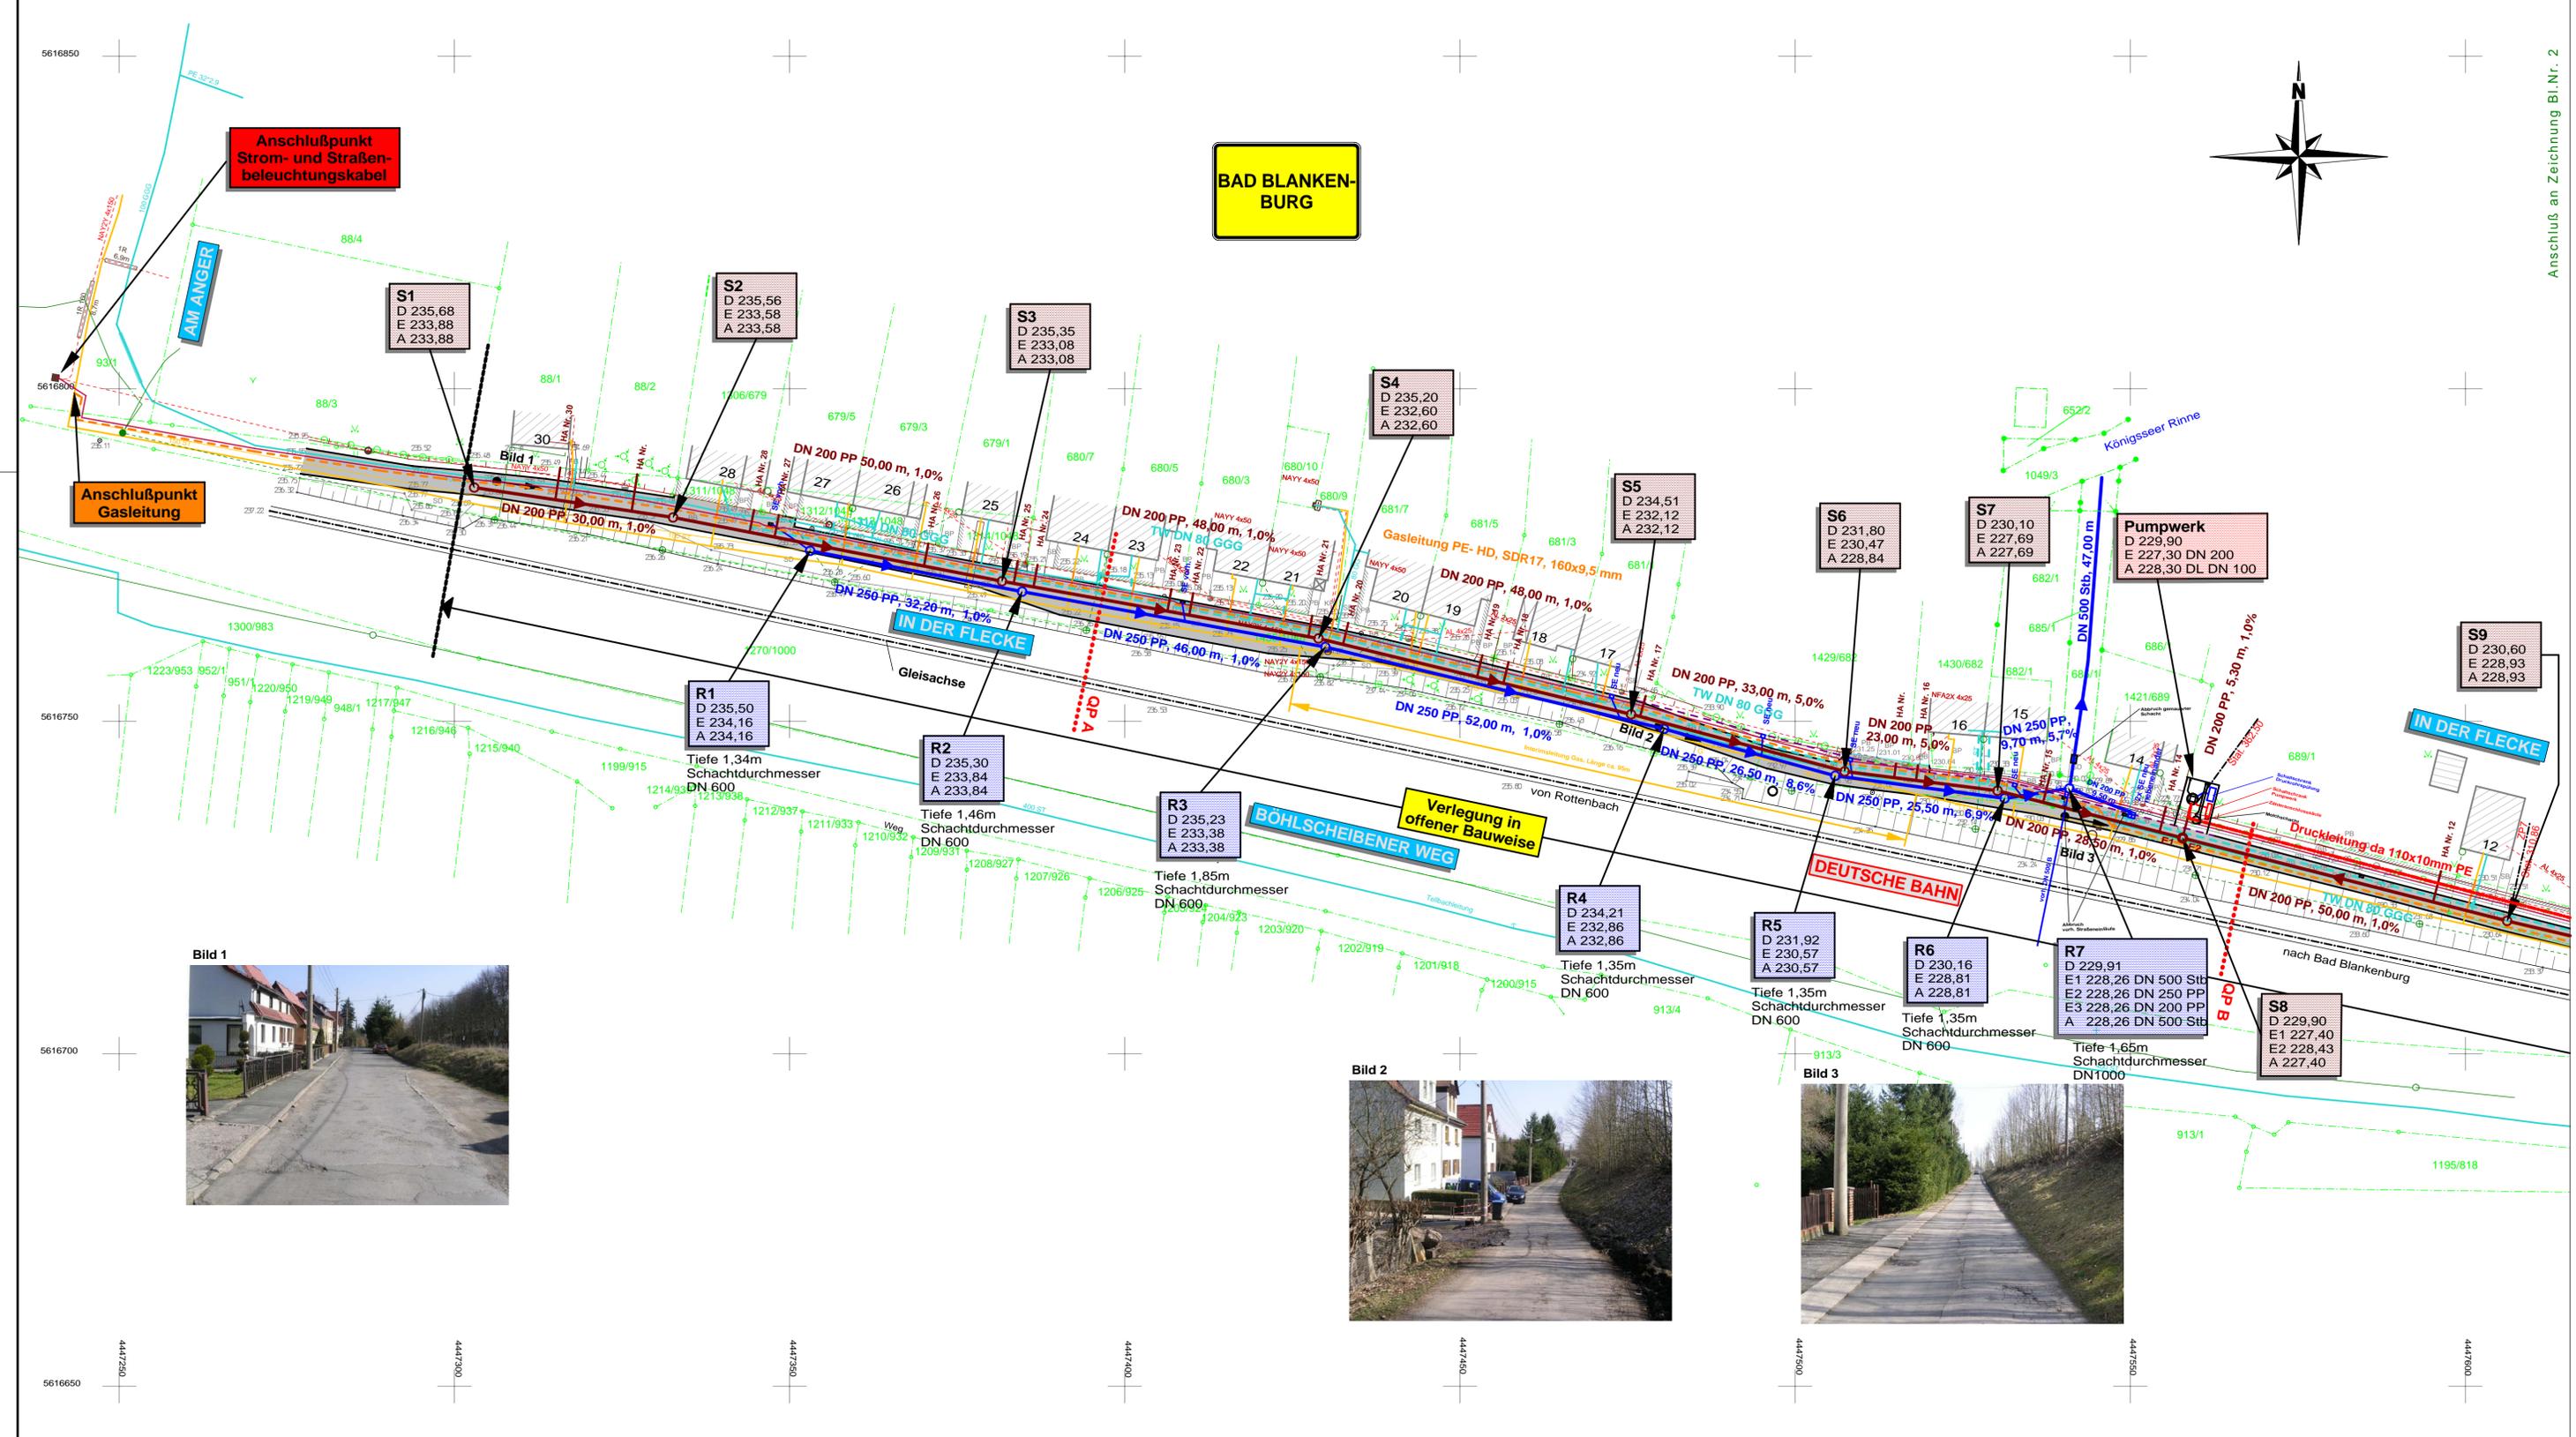

Anschluß an Zeichnung Bl.Nr. 2