


# Integriertes Stadtentwicklungskonzept Bad Blankenburg



## Zielplan

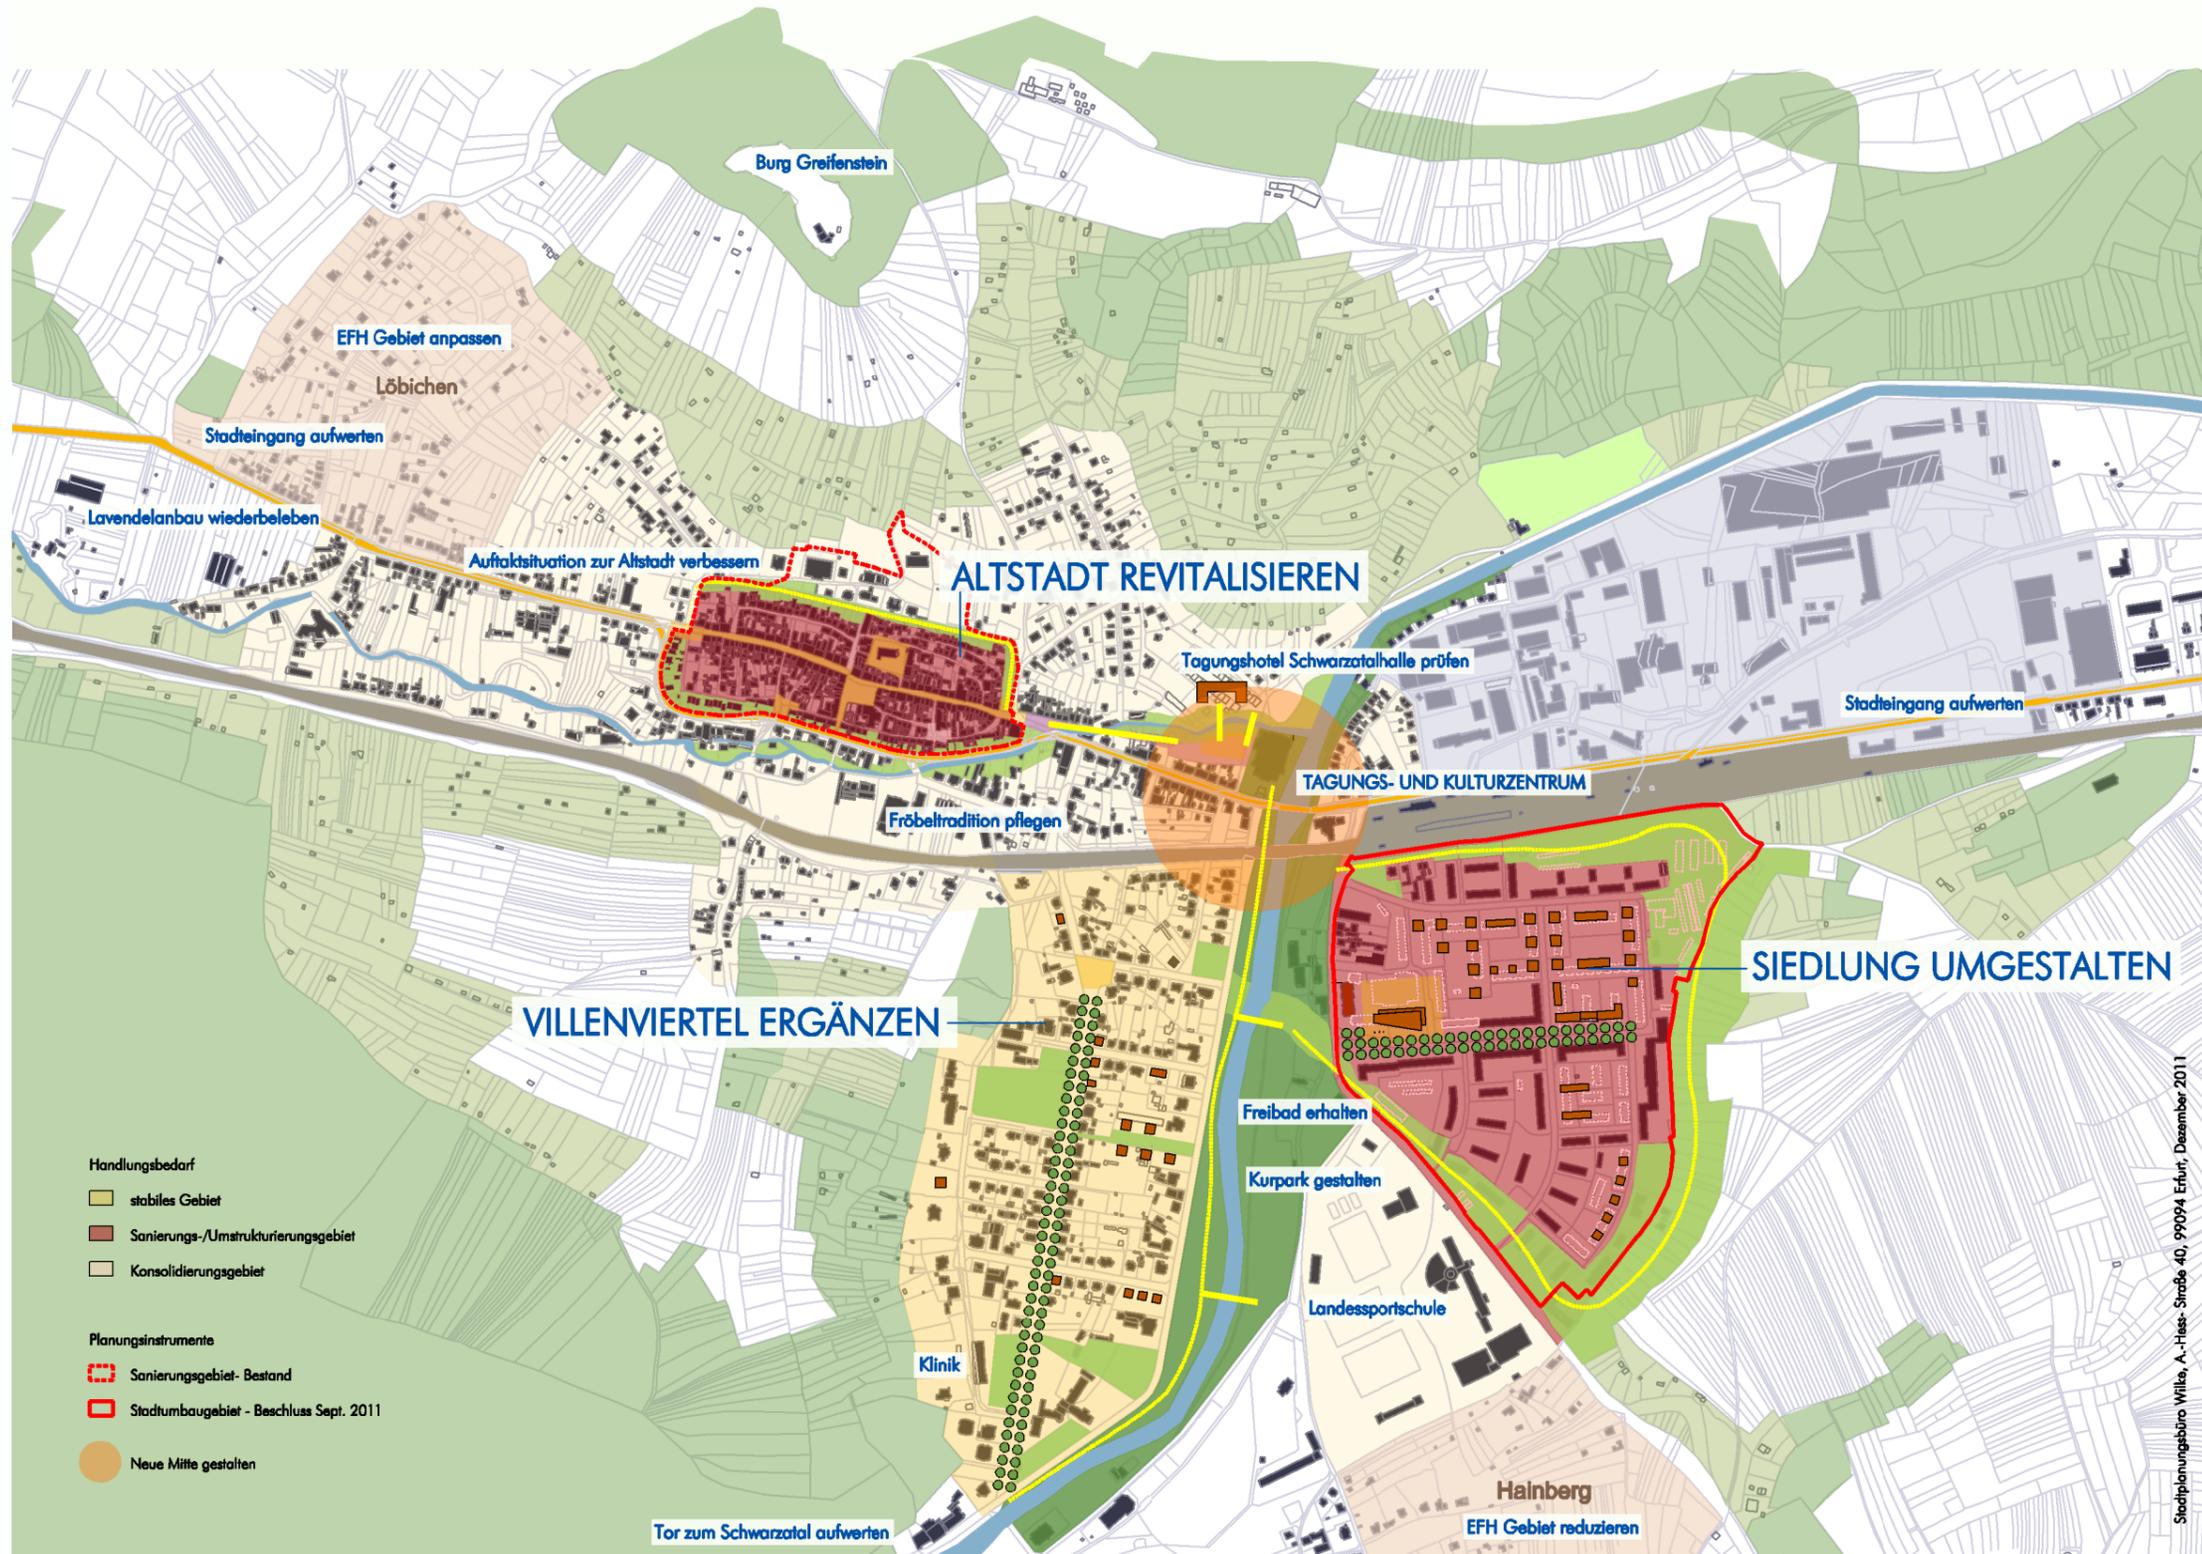

### Handlungsfelder

- ALTSTADT- REVITALISIEREN:** zentrales Wohnen auf historischem Grundriss
- SIEDLUNG- UMGESTALTEN:** nachhaltiges Wohnen mit hohem Image
- VILLENVIERTEL- ERGÄNZEN:** hochwertiges Wohnen am grünen Band



### Grünstruktur

- Schwarza
- Burg Greifenstein
- Wald
- Kurpark
- Kleingartenanlagen
- Umfeldgestaltung Chrysoprasweh
- Umgestaltung Uferbereiche
- das blaue Band- Lavendel
- Verbindung Rinne- und Schwarzatalradweg



### Siedlungsentwicklung

- Konzentration auf historische Siedlungskerne
- Innen- vor Außenentwicklung
- Reduzierung/ Anpassung EFH- Gebiete

## Tagungs- und Sportstadt Bad Blankenburg- das Tor zum Schwarzatal

Verbindung von Tagen und Erholen

Herausragendes Wohnen

Verzahnung von Natur, Sport und Bildung

Verzahnung von Bildung und Wirtschaft

Regionale Zusammenarbeit und Eigenverantwortlichkeit

Stadtplanungsbüro Wilke, A.-Hieser- Straße 40, 99094 Erfurt, Dezember 2011