


Anlagen:

- Anlage 1:** **Übersichtsplan** der Schutzzonen und festgelegten Wohngebiete (M 1:10.000)
- Anlage 2:** Schutzzone **Sanierungsgebiet Altstadt**, (M 1:5.000)
- Anlage 3:** Schutzzone **Villenviertel**, Gemarkung Bad Blankenburg Flur 4 (M 1:5.000)
- Anlage 4:** Festgelegtes Wohngebiet **Siedlung**, (M 1:5.000)
- Anlage 5:** Festgelegtes Wohngebiet **Hainberg**, (M 1:5.000)
- Anlage 6:** Festgelegtes Wohngebiet **Das Löbichen**, (M 1:5.000)
- Anlage 7:** Festgelegte Wohngebiete **Nördliche Altstadt** (Zeigerheimer Weg, Am Jesuborn und Nebenstraßen und Am Römischen Berg), (M 1:5.000)

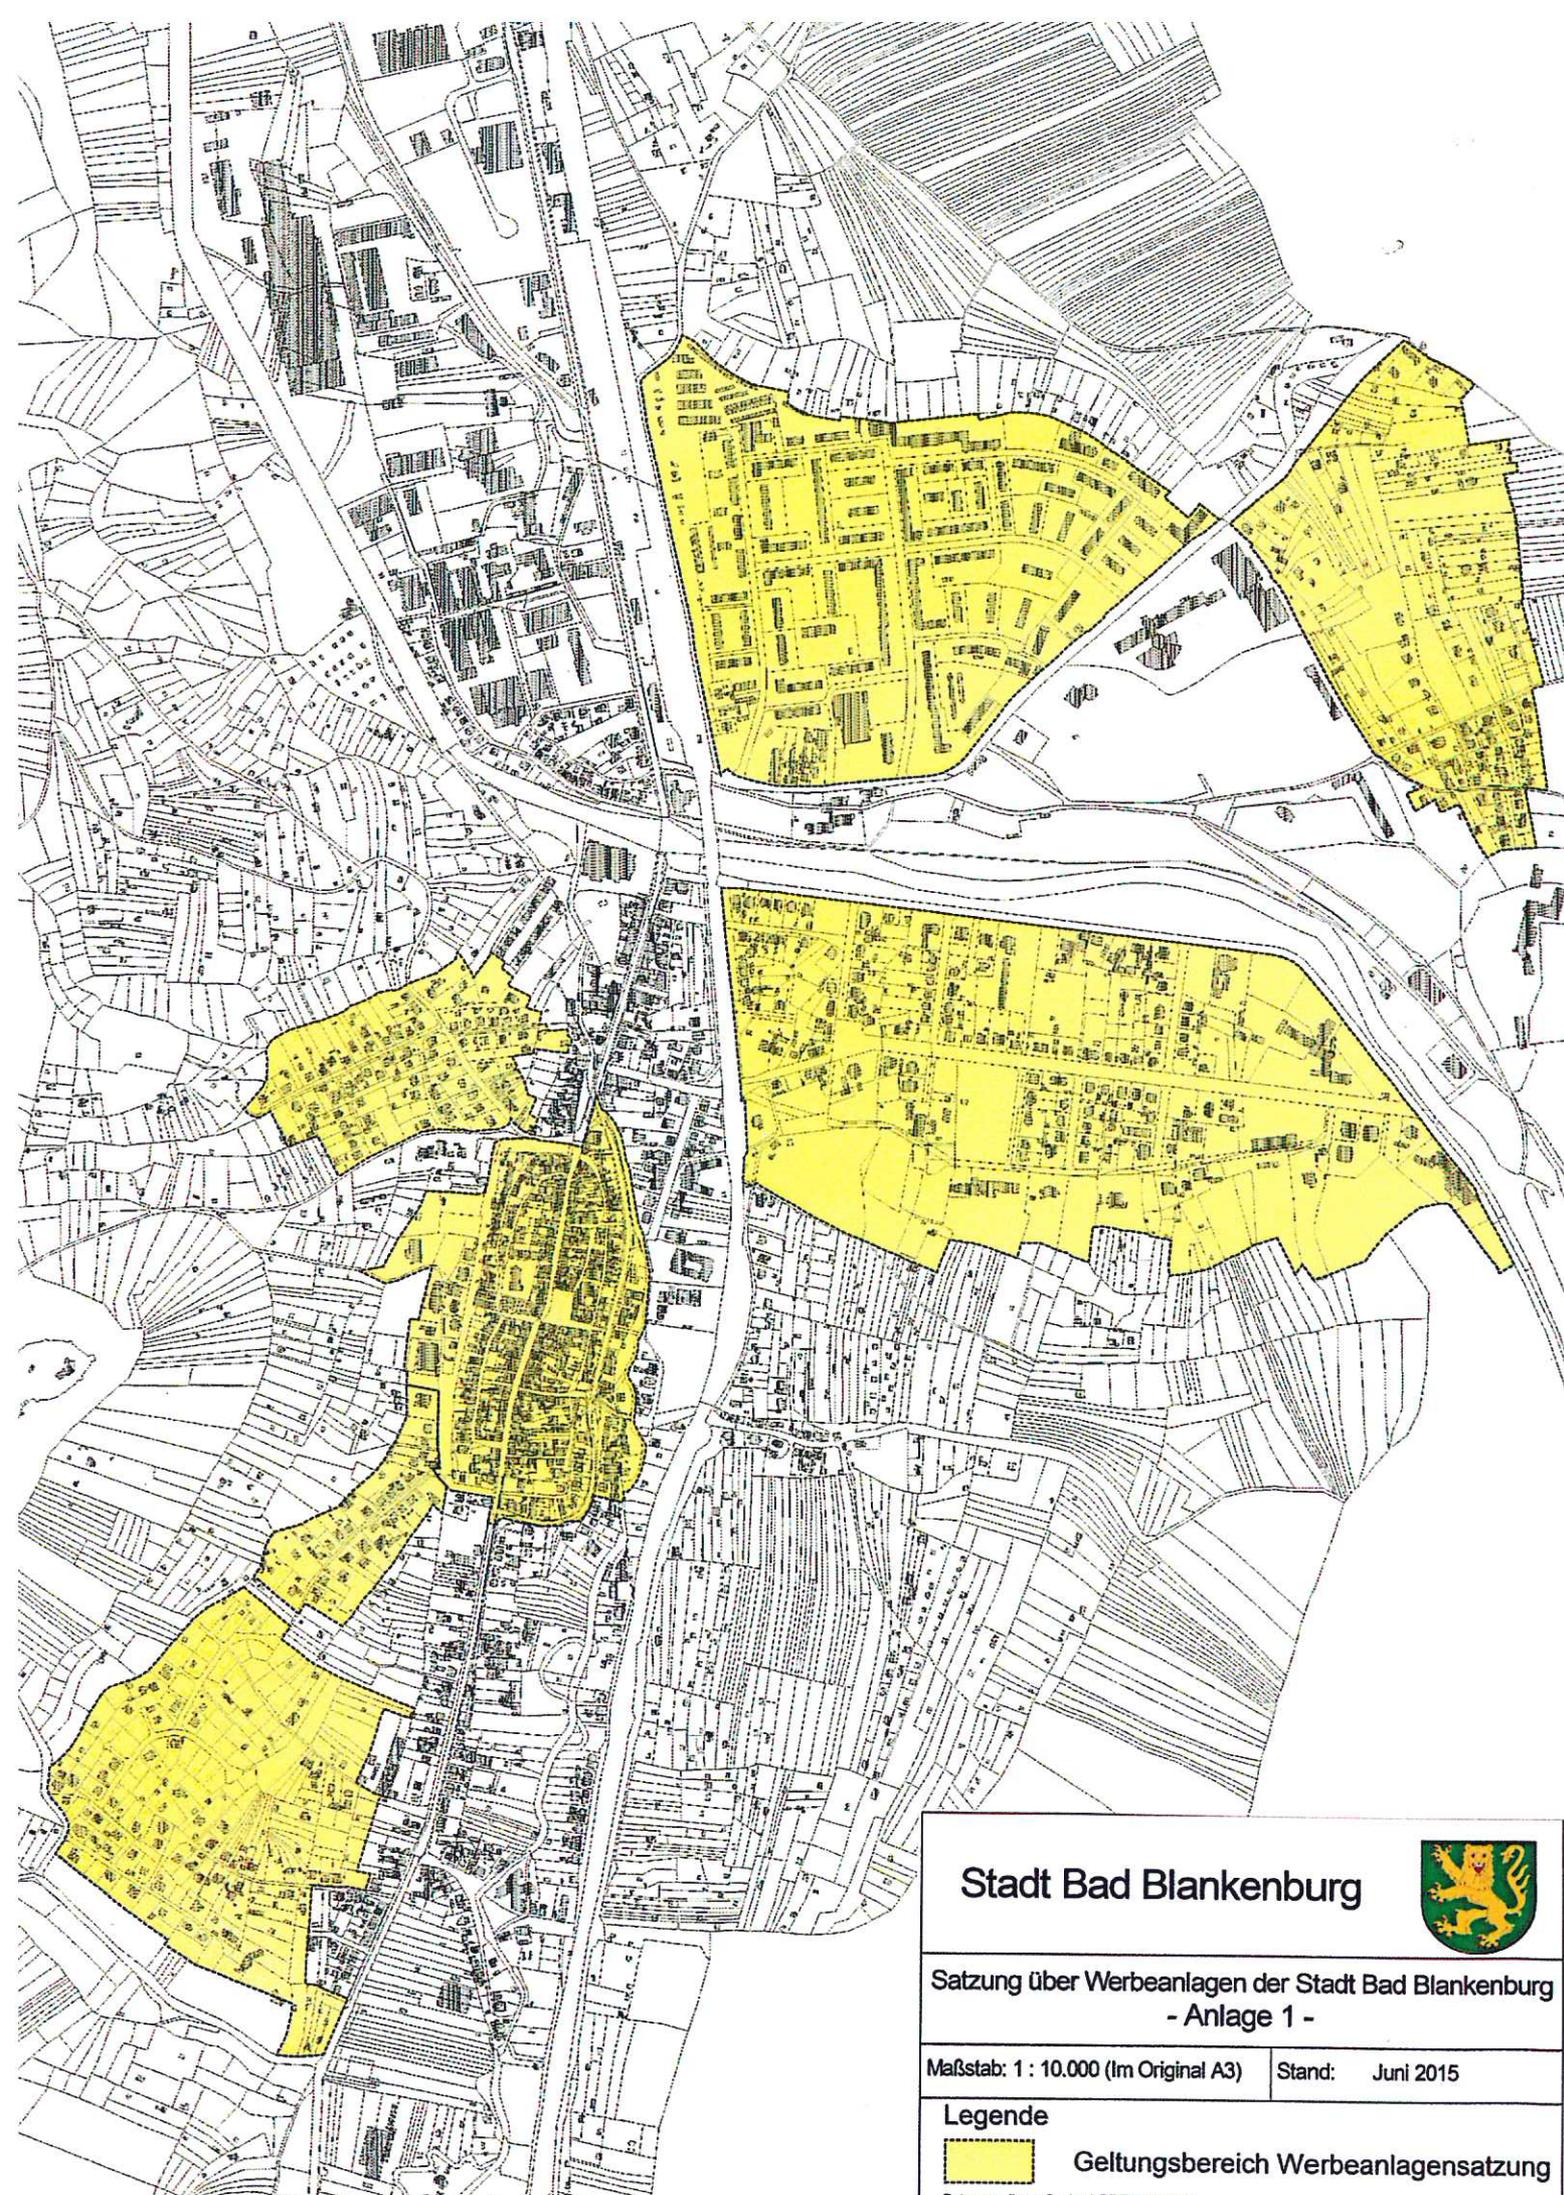

Stadt Bad Blankenburg



Satzung über Werbeanlagen der Stadt Bad Blankenburg - Anlage 1 -

Maßstab: 1 : 10.000 (Im Original A3)


Stand: Juni 2015

Legende



Geltungsbereich Werbeanlagensatzung

Datengrundlage: GeobasisDE/TLVermGeo

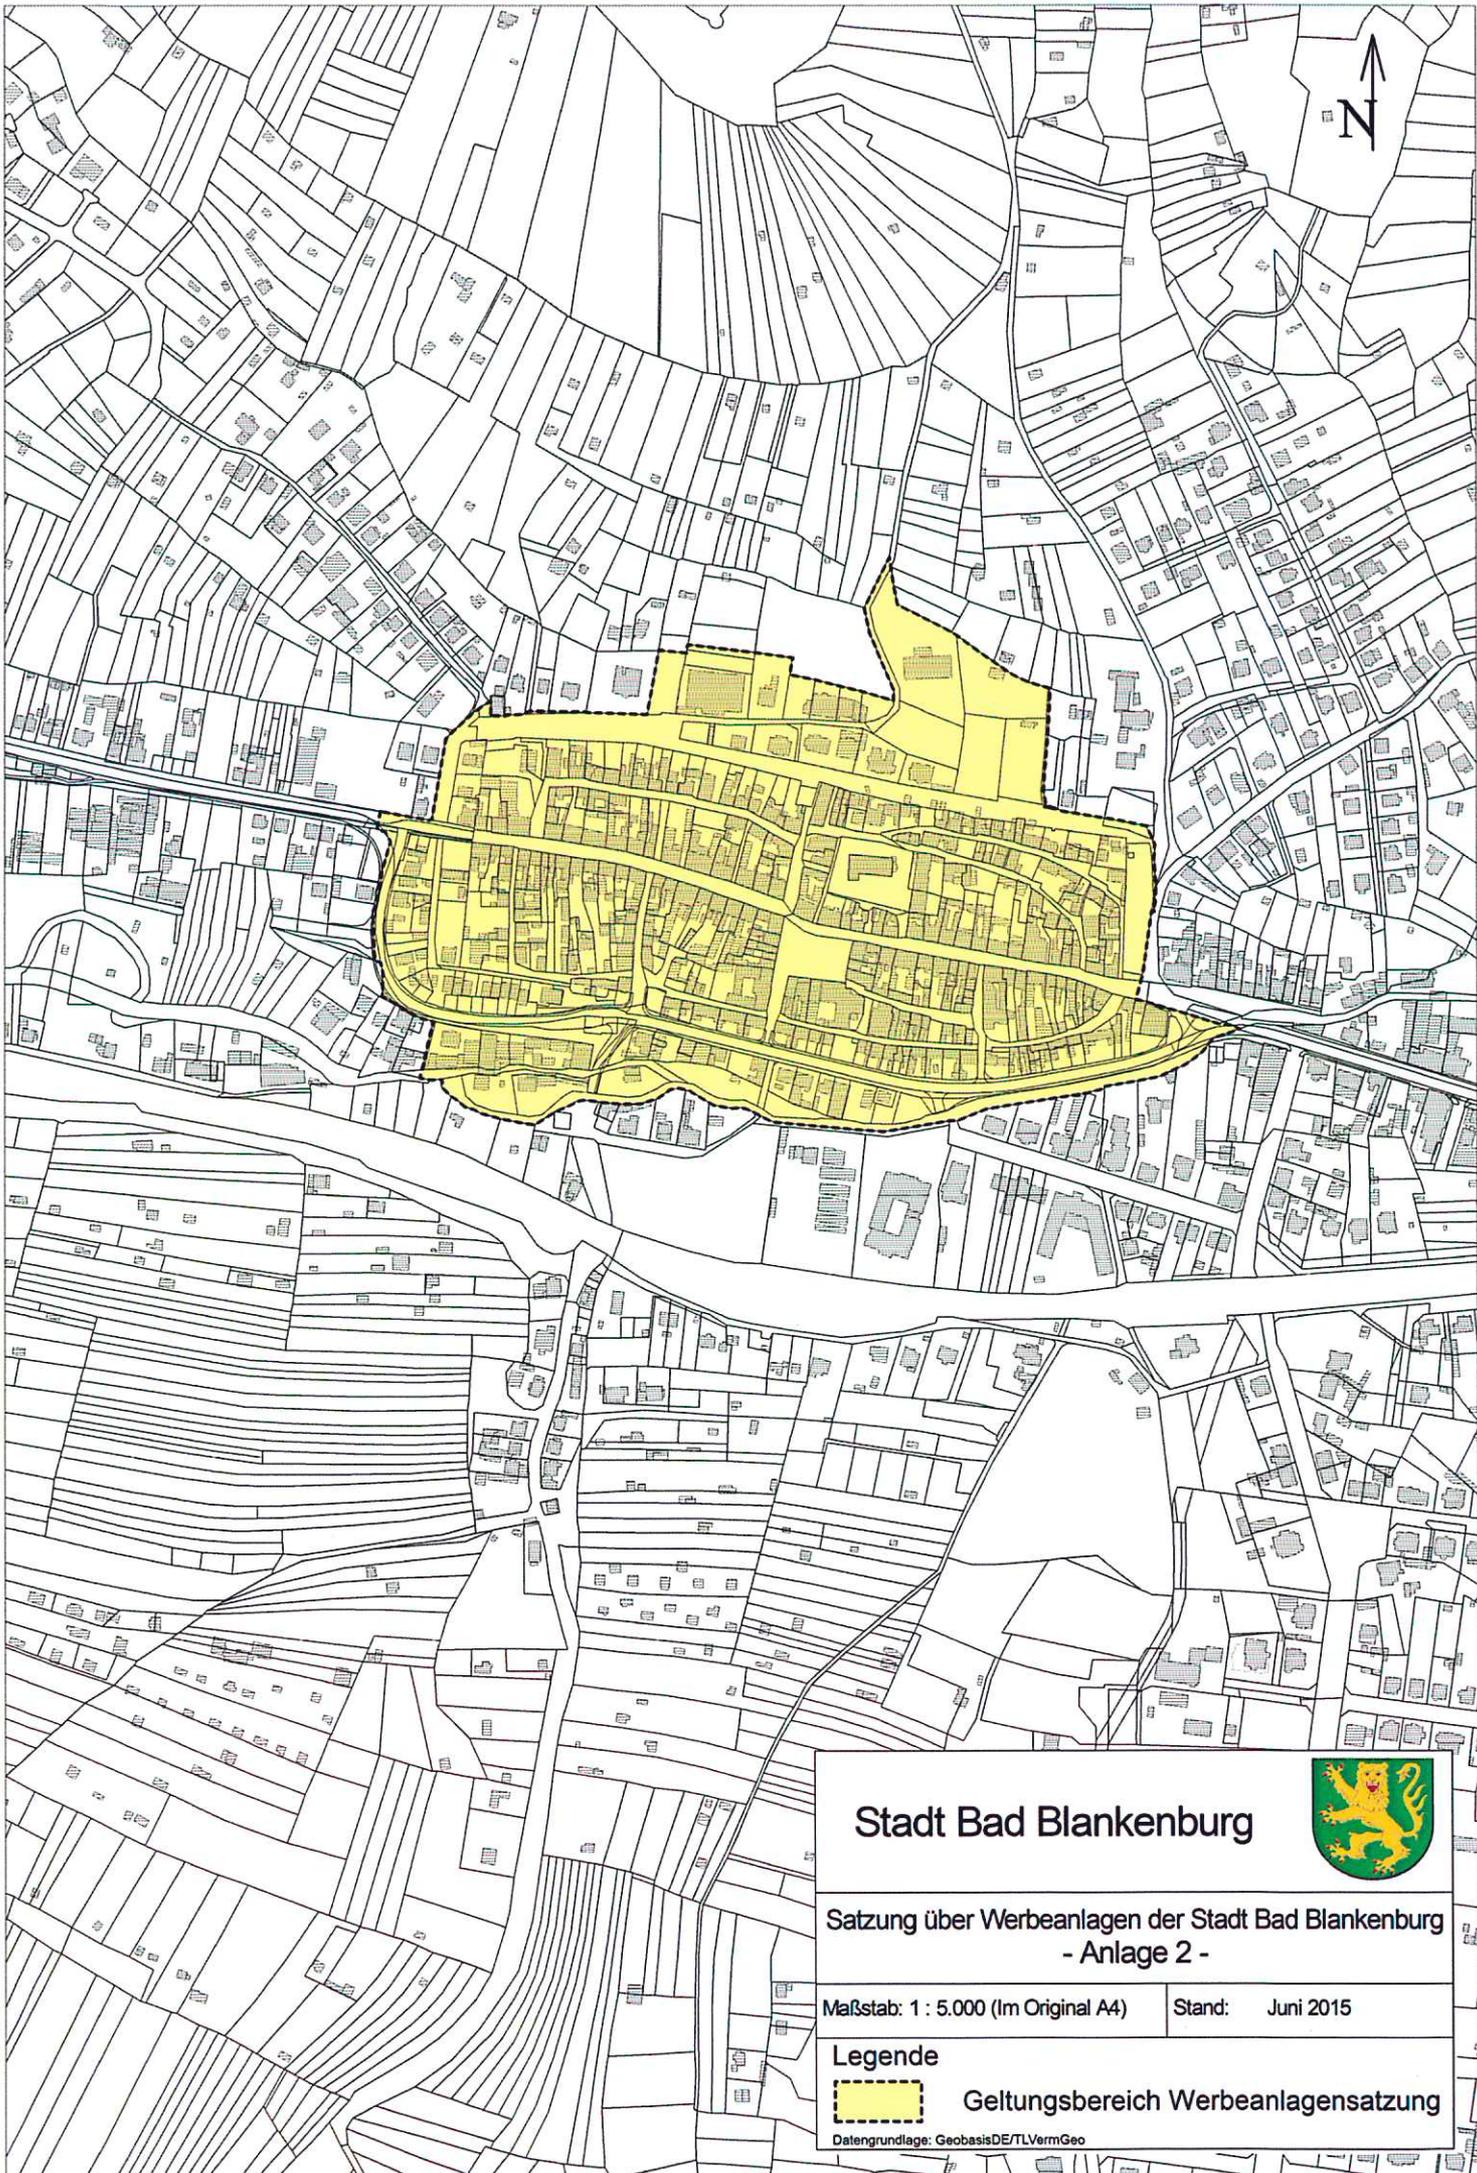

Stadt Bad Blankenburg



Satzung über Werbeanlagen der Stadt Bad Blankenburg - Anlage 2 -

Maßstab: 1 : 5.000 (Im Original A4)


Stand: Juni 2015

Legende



Geltungsbereich Werbeanlagensatzung

Datengrundlage: GeobasisDE/TLVermGeo

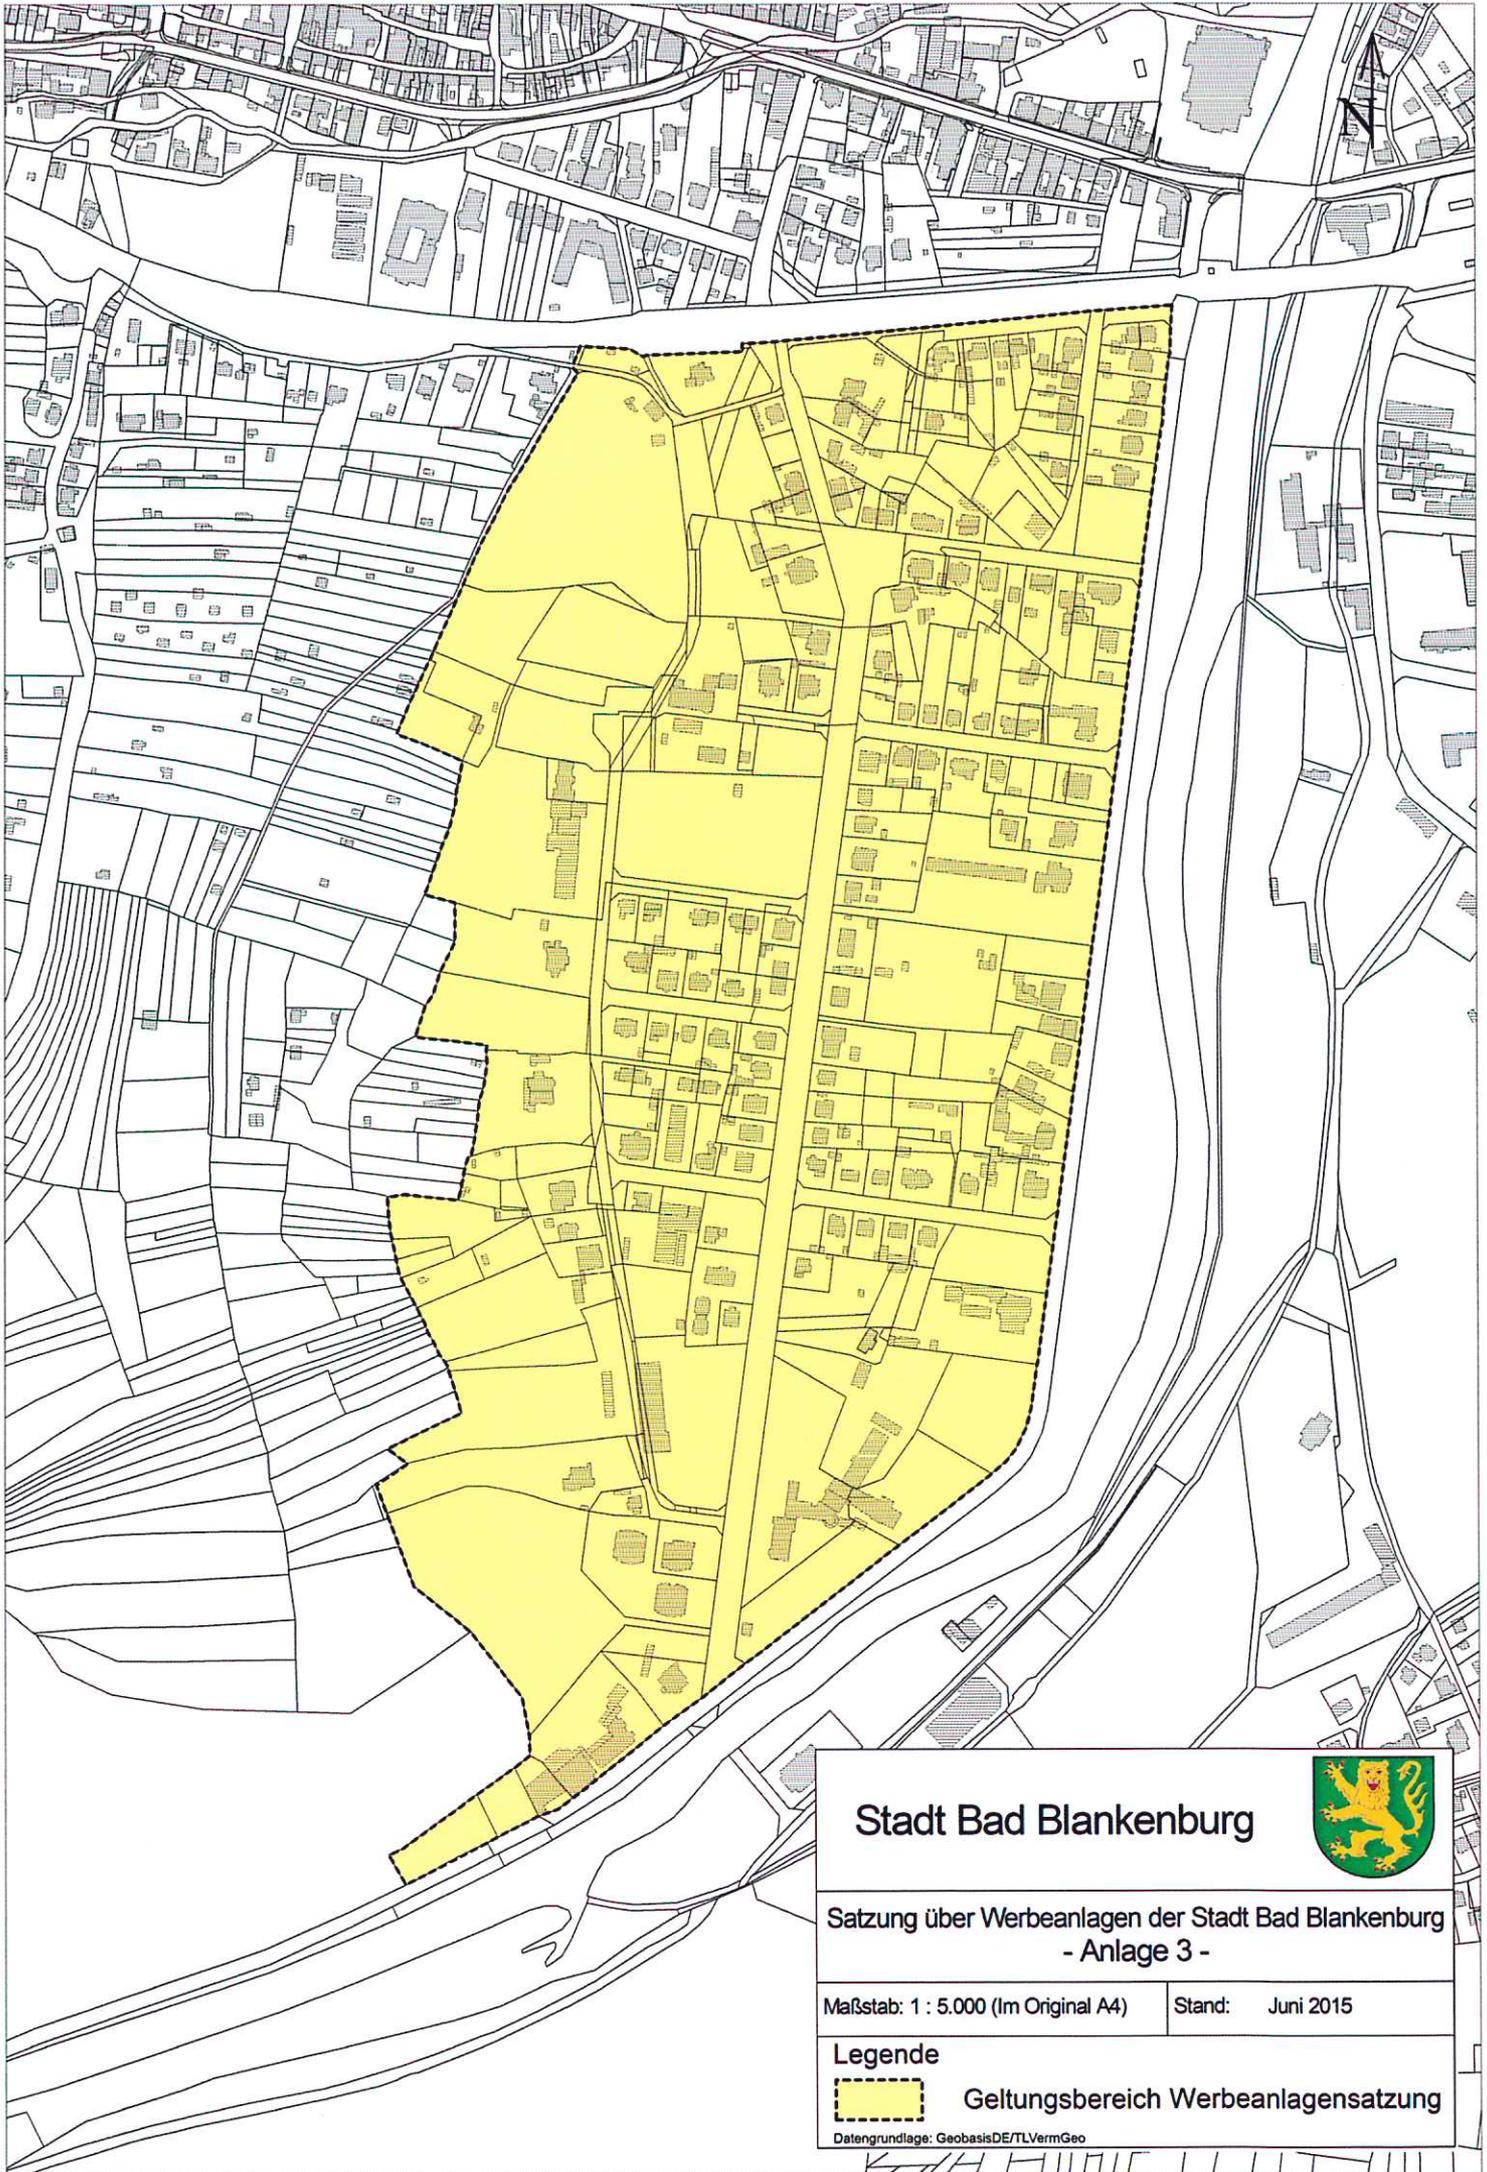

Stadt Bad Blankenburg



Satzung über Werbeanlagen der Stadt Bad Blankenburg - Anlage 3 -

Maßstab: 1 : 5.000 (Im Original A4)


Stand: Juni 2015

Legende



Geltungsbereich Werbeanlagensatzung

Datengrundlage: GeobasisDE/TLVermGeo

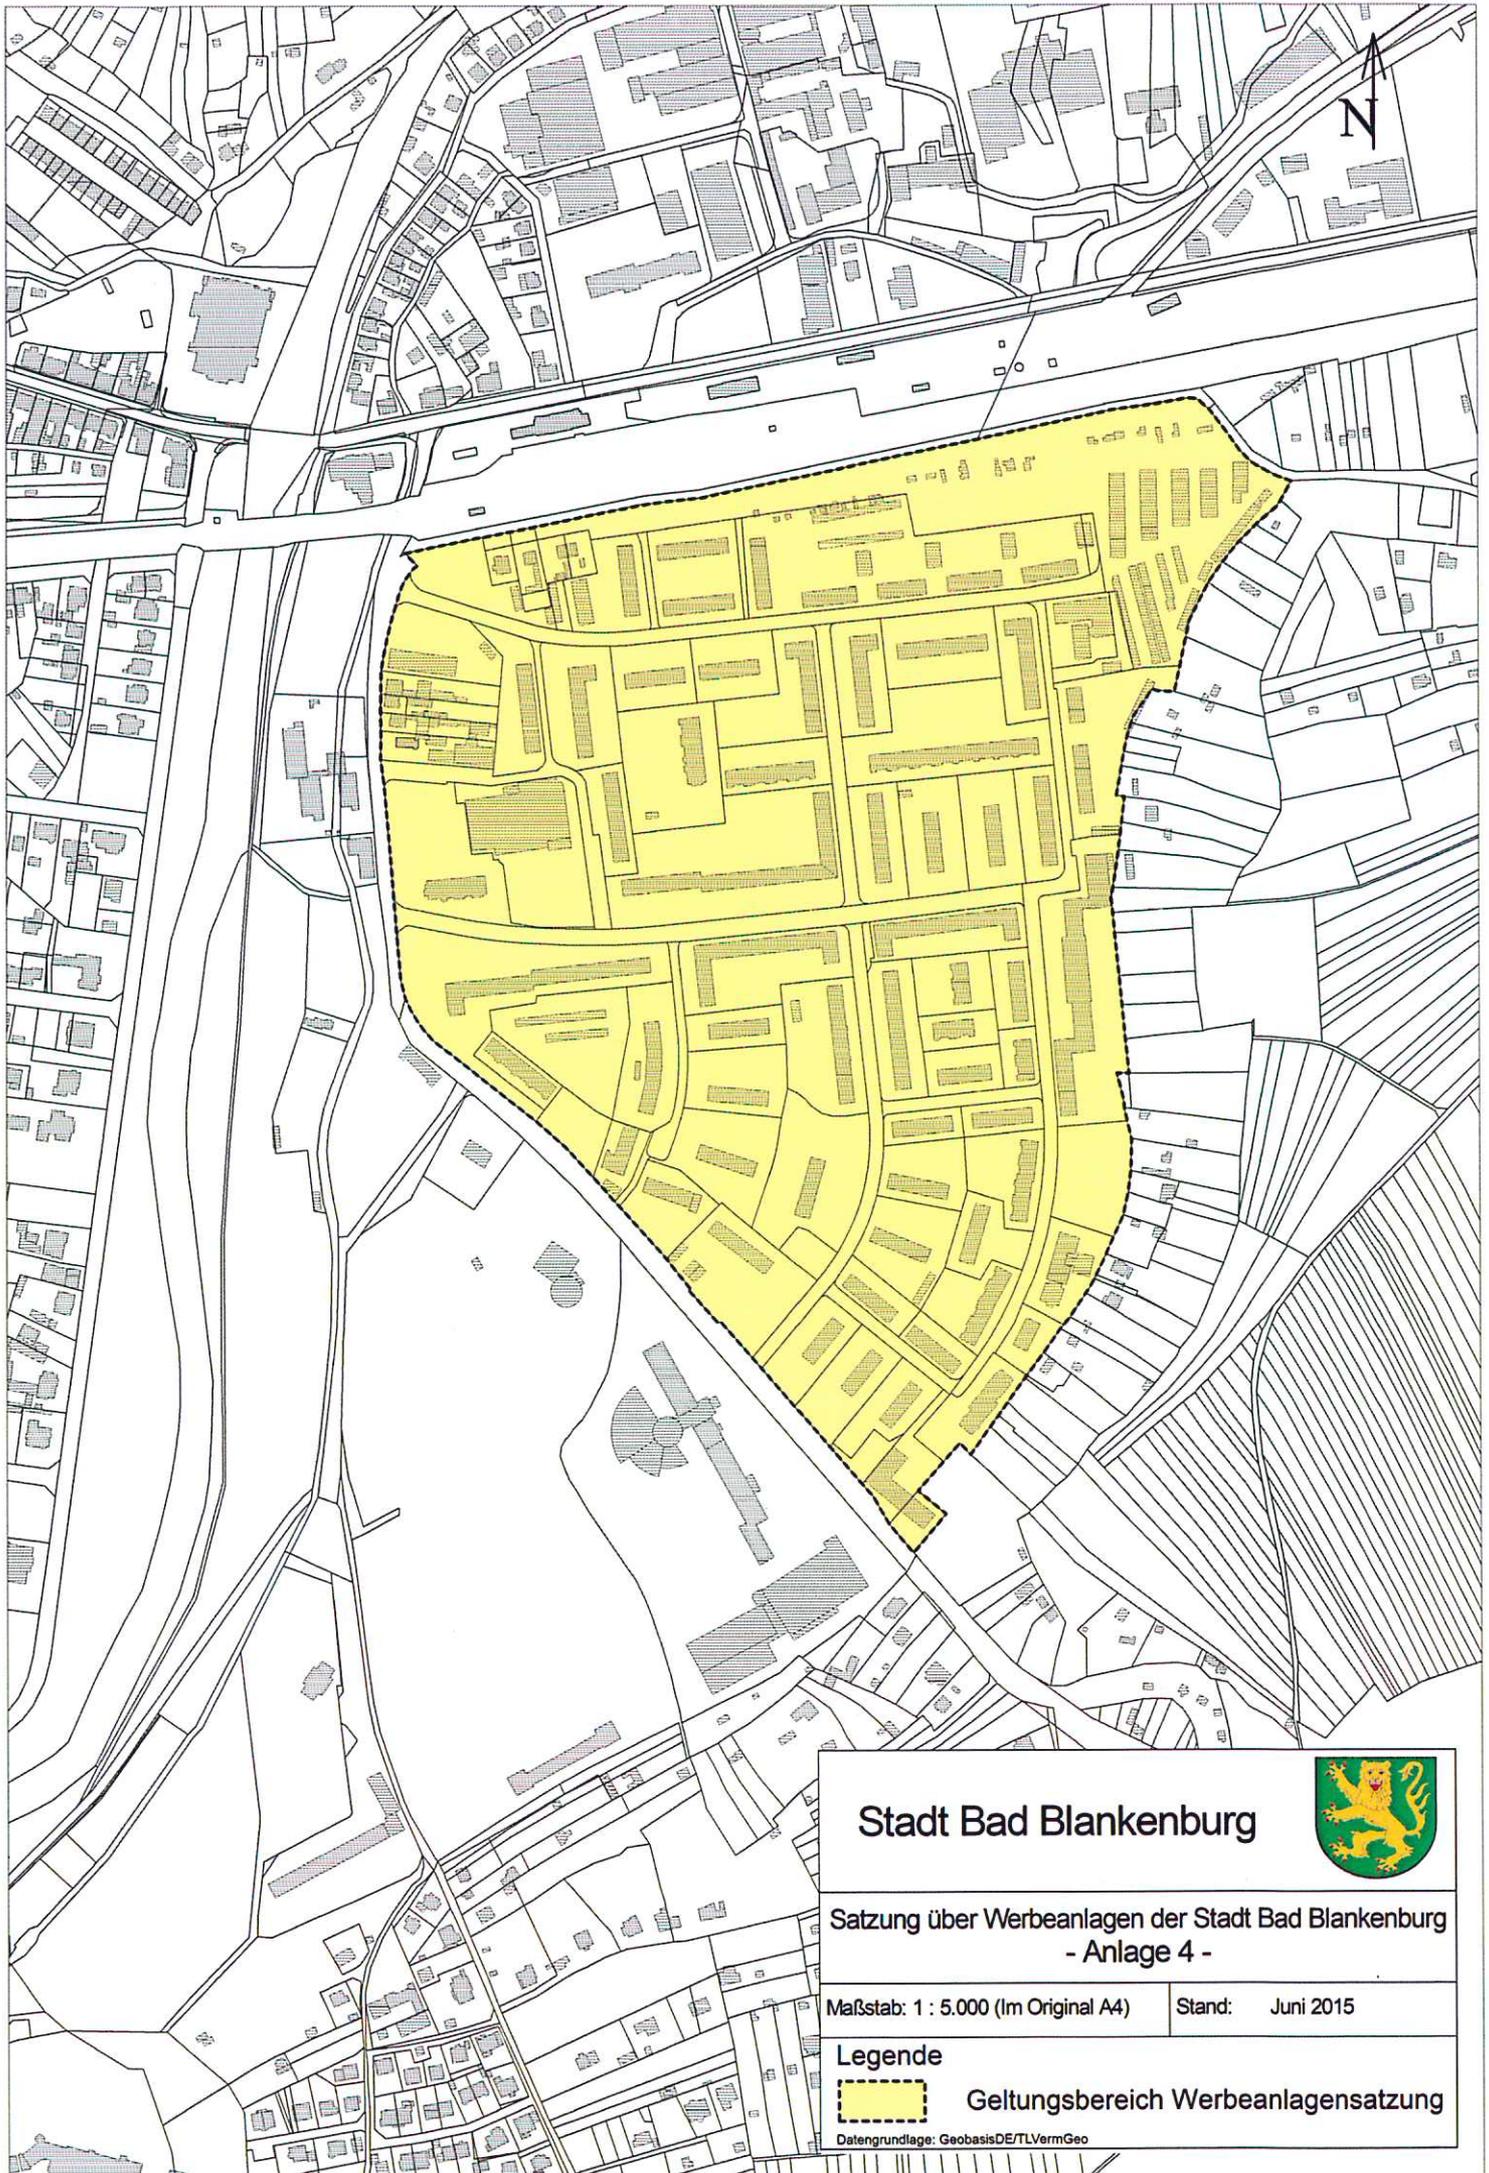

Stadt Bad Blankenburg



Satzung über Werbeanlagen der Stadt Bad Blankenburg - Anlage 4 -

Maßstab: 1 : 5.000 (Im Original A4)


Stand: Juni 2015

Legende



Geltungsbereich Werbeanlagensatzung

Datengrundlage: GeobasisDE/TLVermGeo

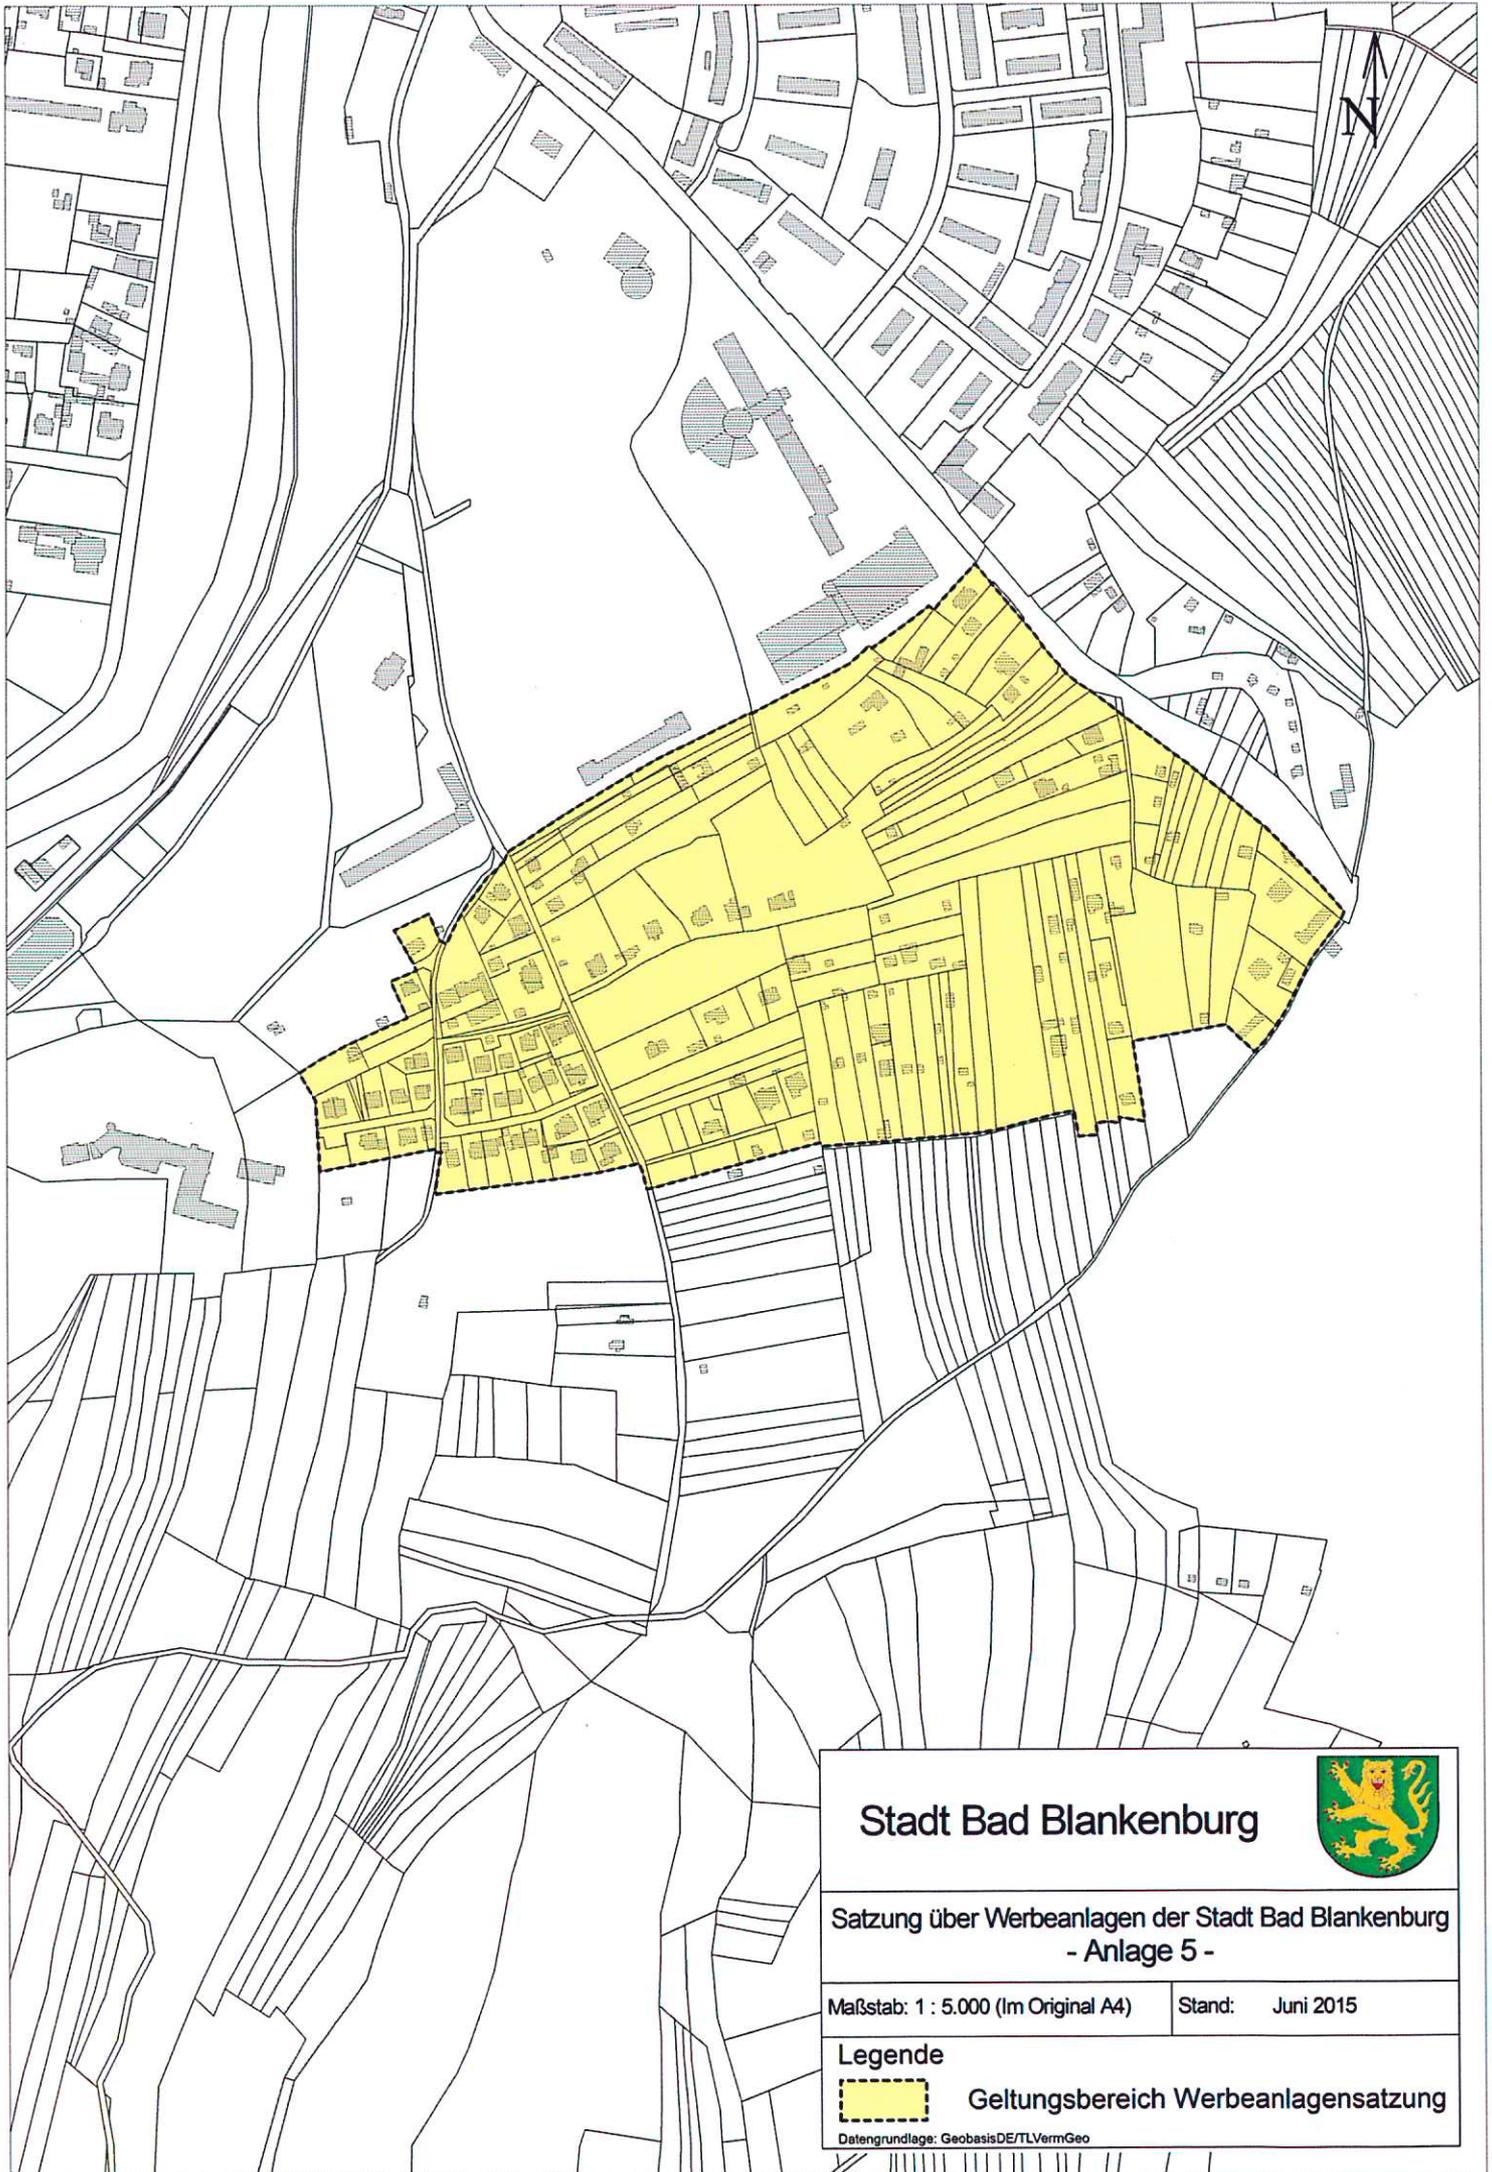

Stadt Bad Blankenburg



Satzung über Werbeanlagen der Stadt Bad Blankenburg - Anlage 5 -

Maßstab: 1 : 5.000 (Im Original A4)


Stand: Juni 2015

Legende



Geltungsbereich Werbeanlagensatzung

Datengrundlage: GeobasisDE/TLVermGeo

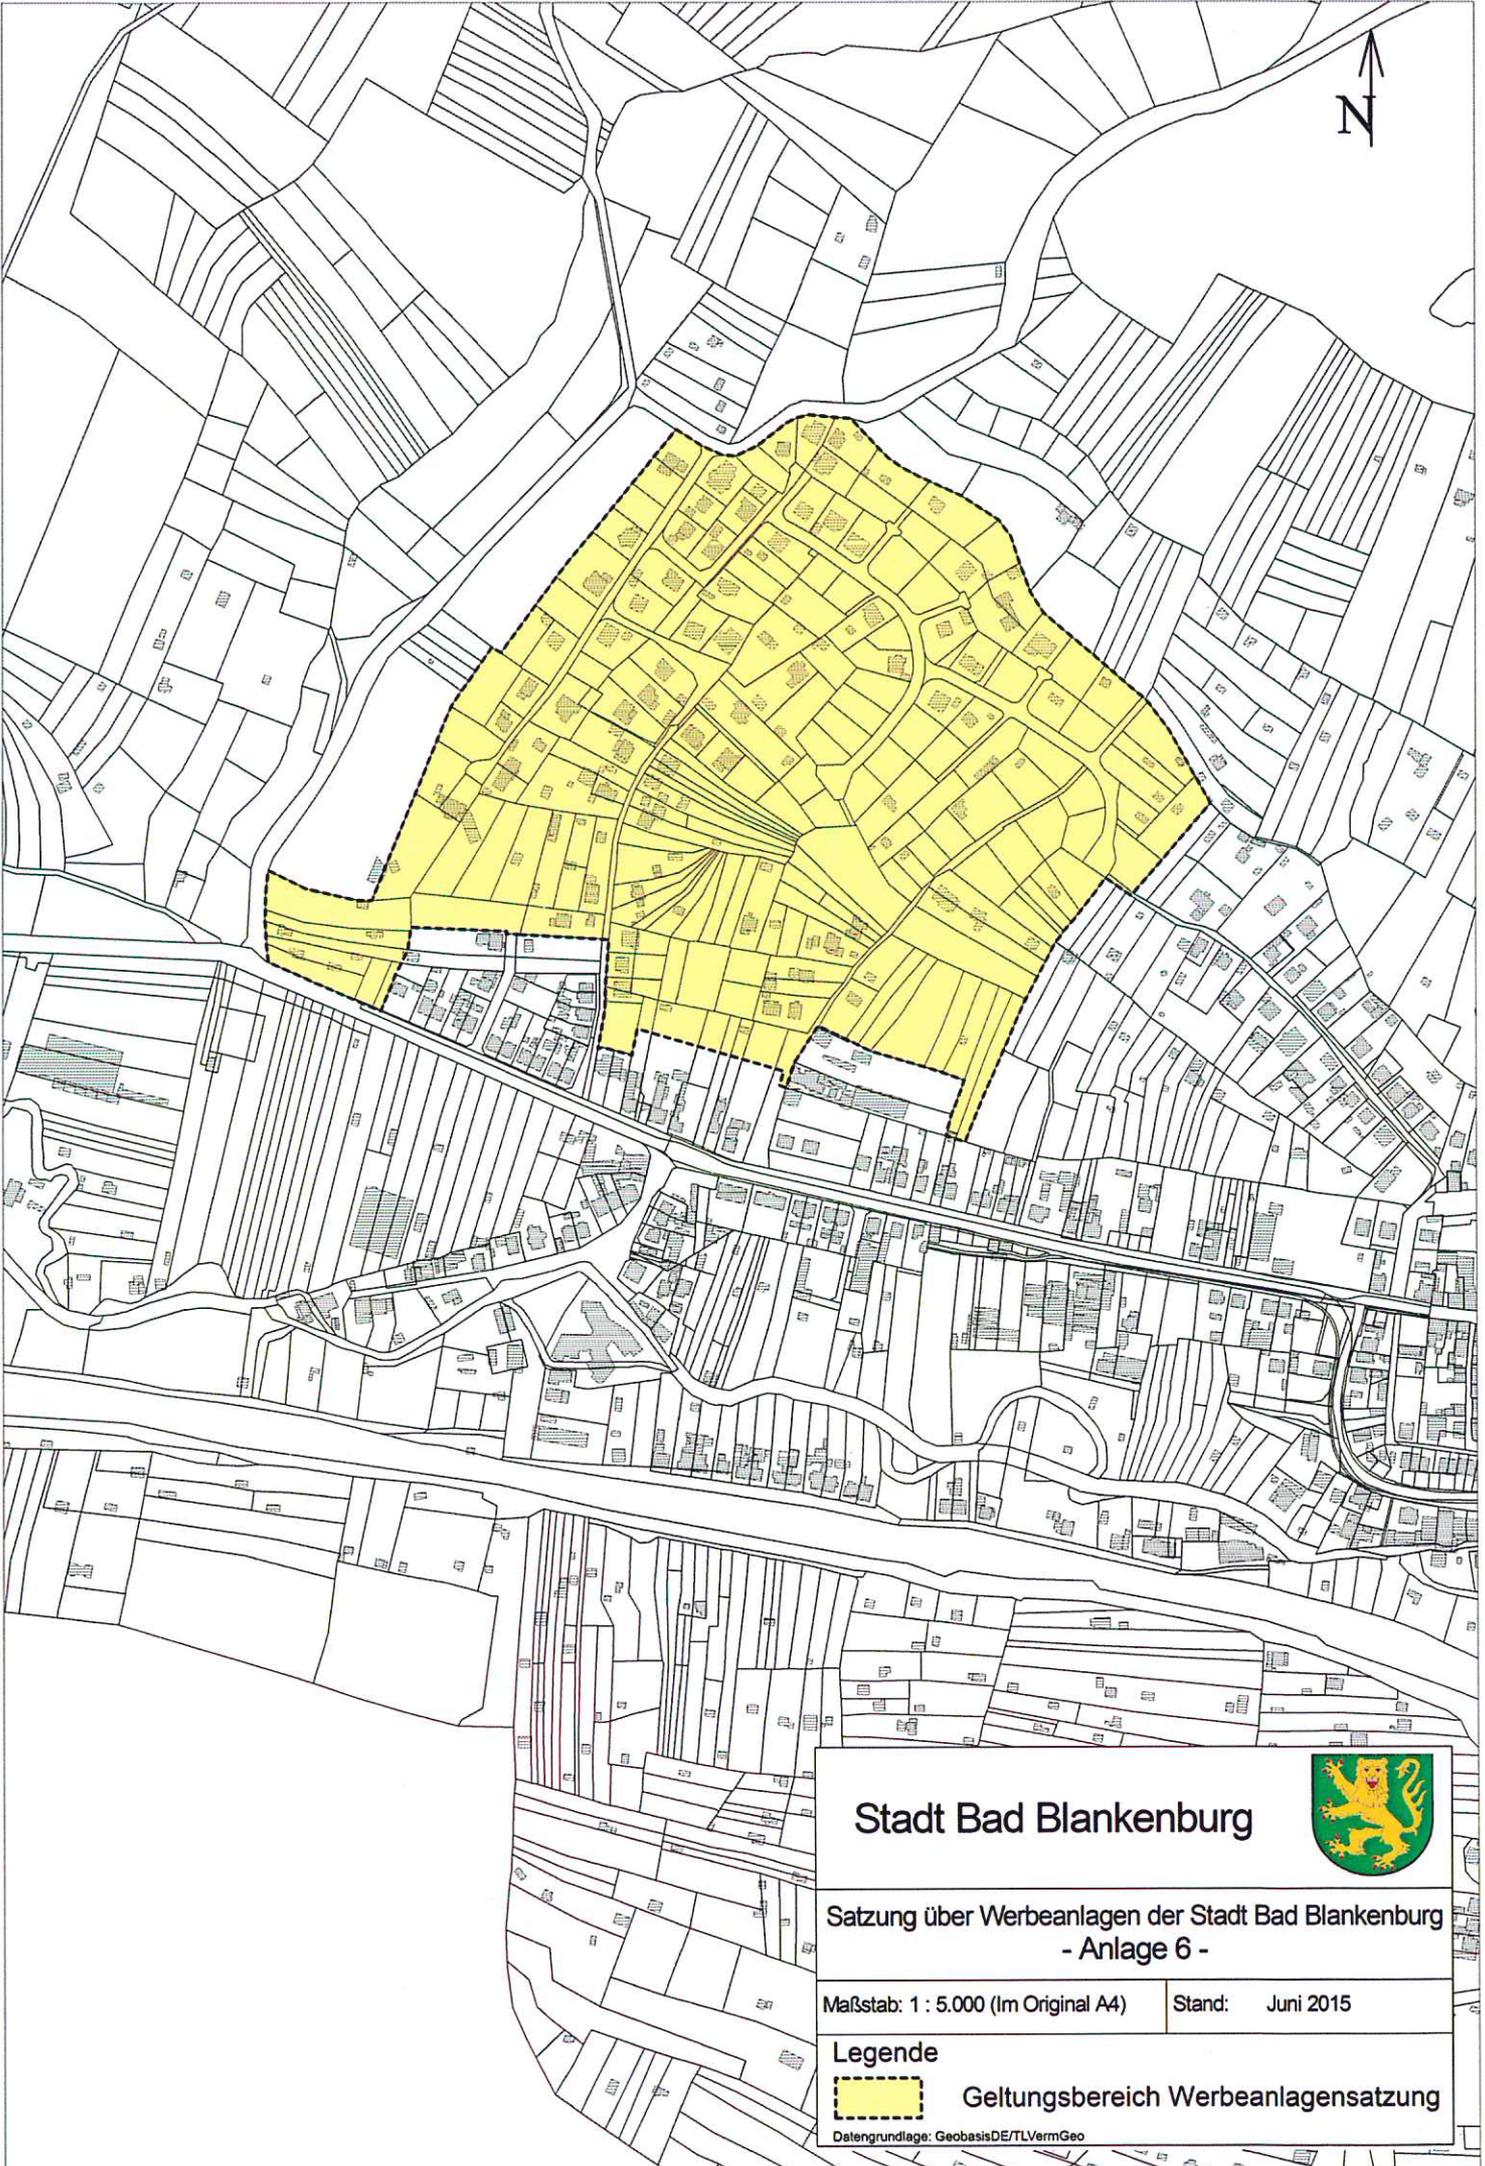

Stadt Bad Blankenburg



Satzung über Werbeanlagen der Stadt Bad Blankenburg - Anlage 6 -

Maßstab: 1 : 5.000 (Im Original A4)


Stand: Juni 2015

Legende



Geltungsbereich Werbeanlagensatzung

Datengrundlage: GeobasisDE/TLVermGeo

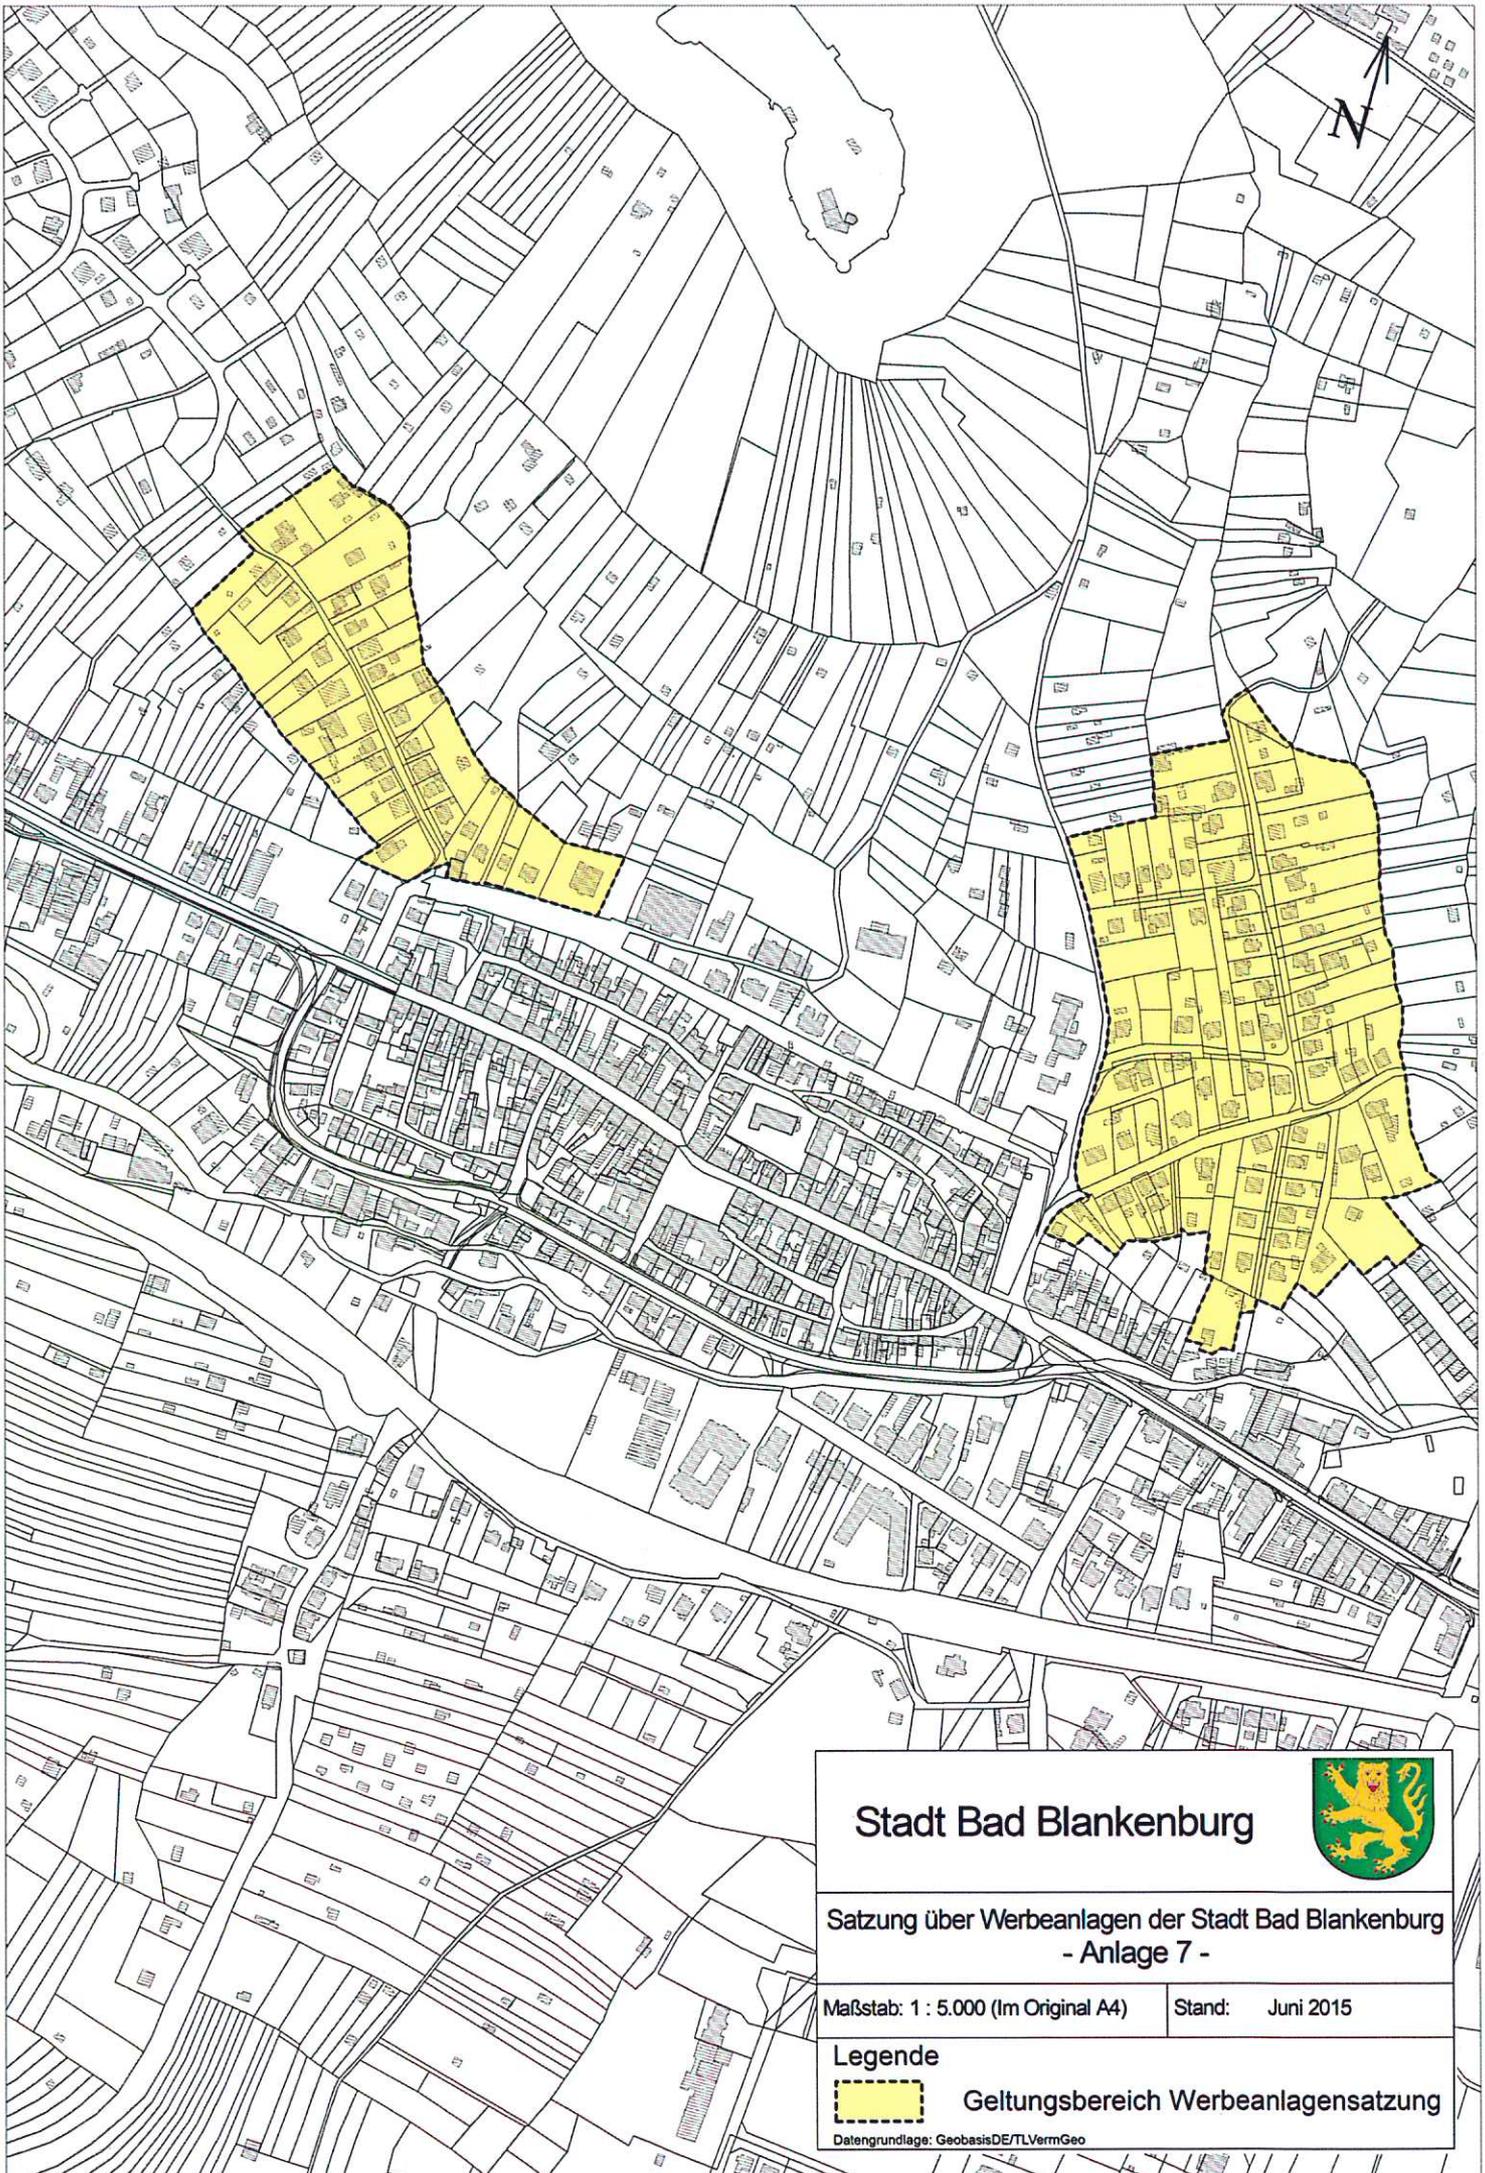

Stadt Bad Blankenburg



Satzung über Werbeanlagen der Stadt Bad Blankenburg - Anlage 7 -

Maßstab: 1 : 5.000 (Im Original A4)

Stand: Juni 2015

Legende



Geltungsbereich Werbeanlagensatzung

Datengrundlage: GeobasisDE/TLVermGeo